



HOCHPARTERRE 1: 100




1.- UND 2. GESCHOSS 1: 100

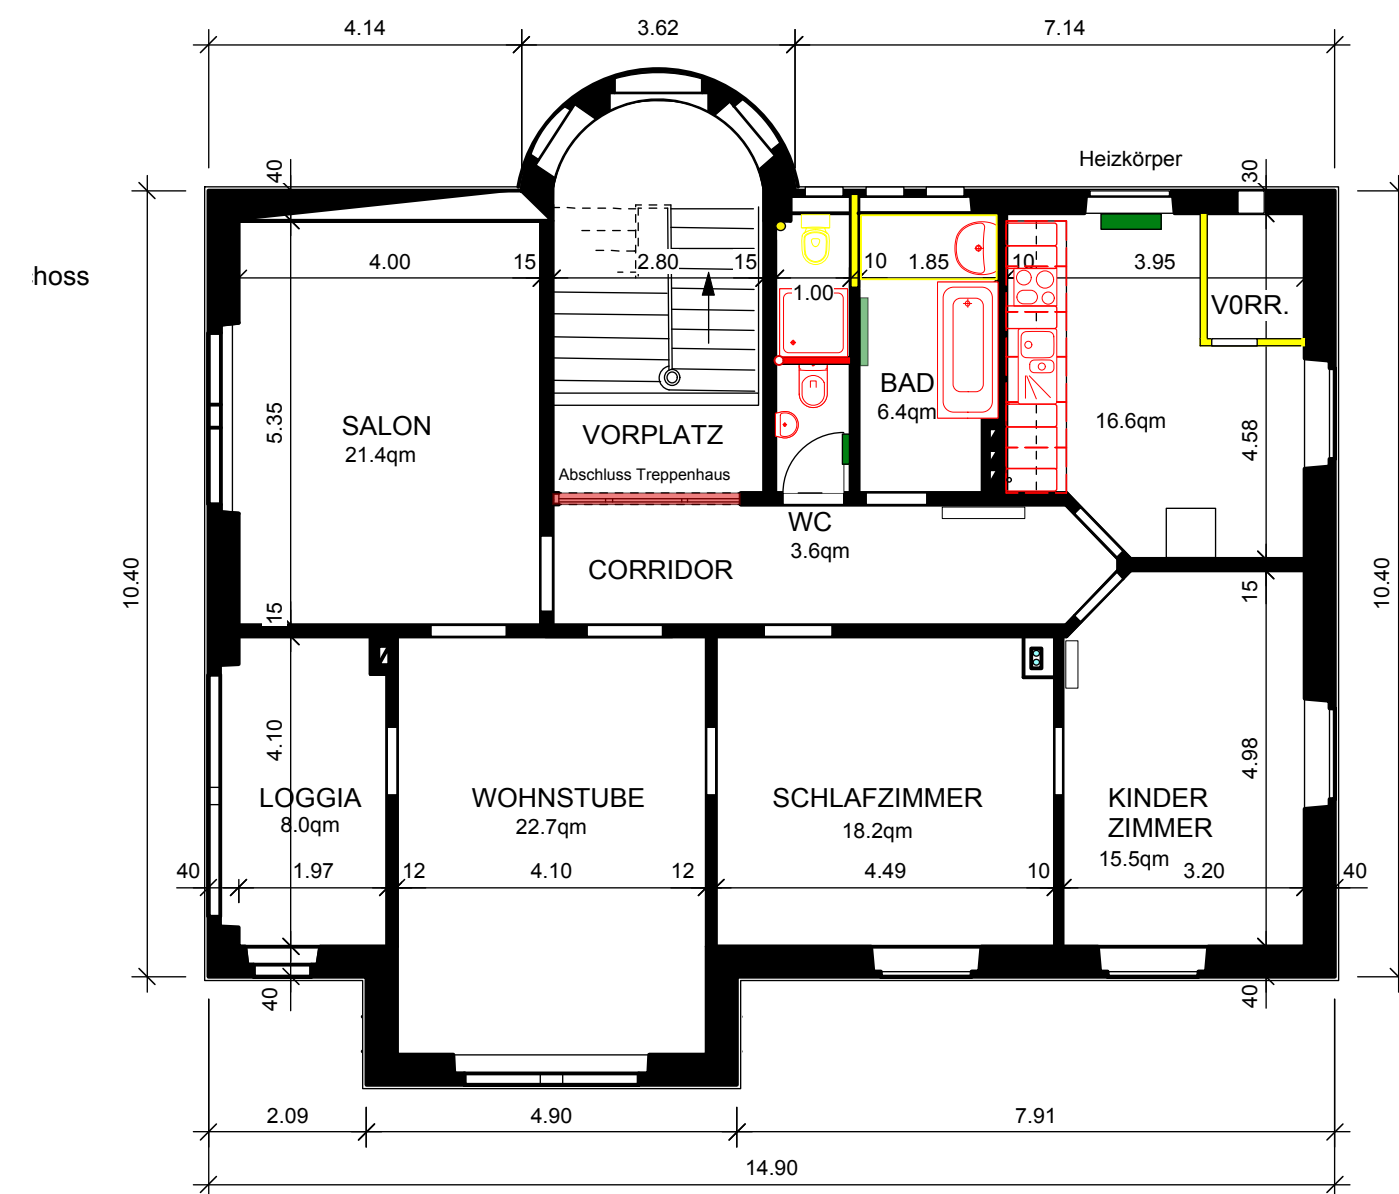


SÜDFASSADE 1: 100

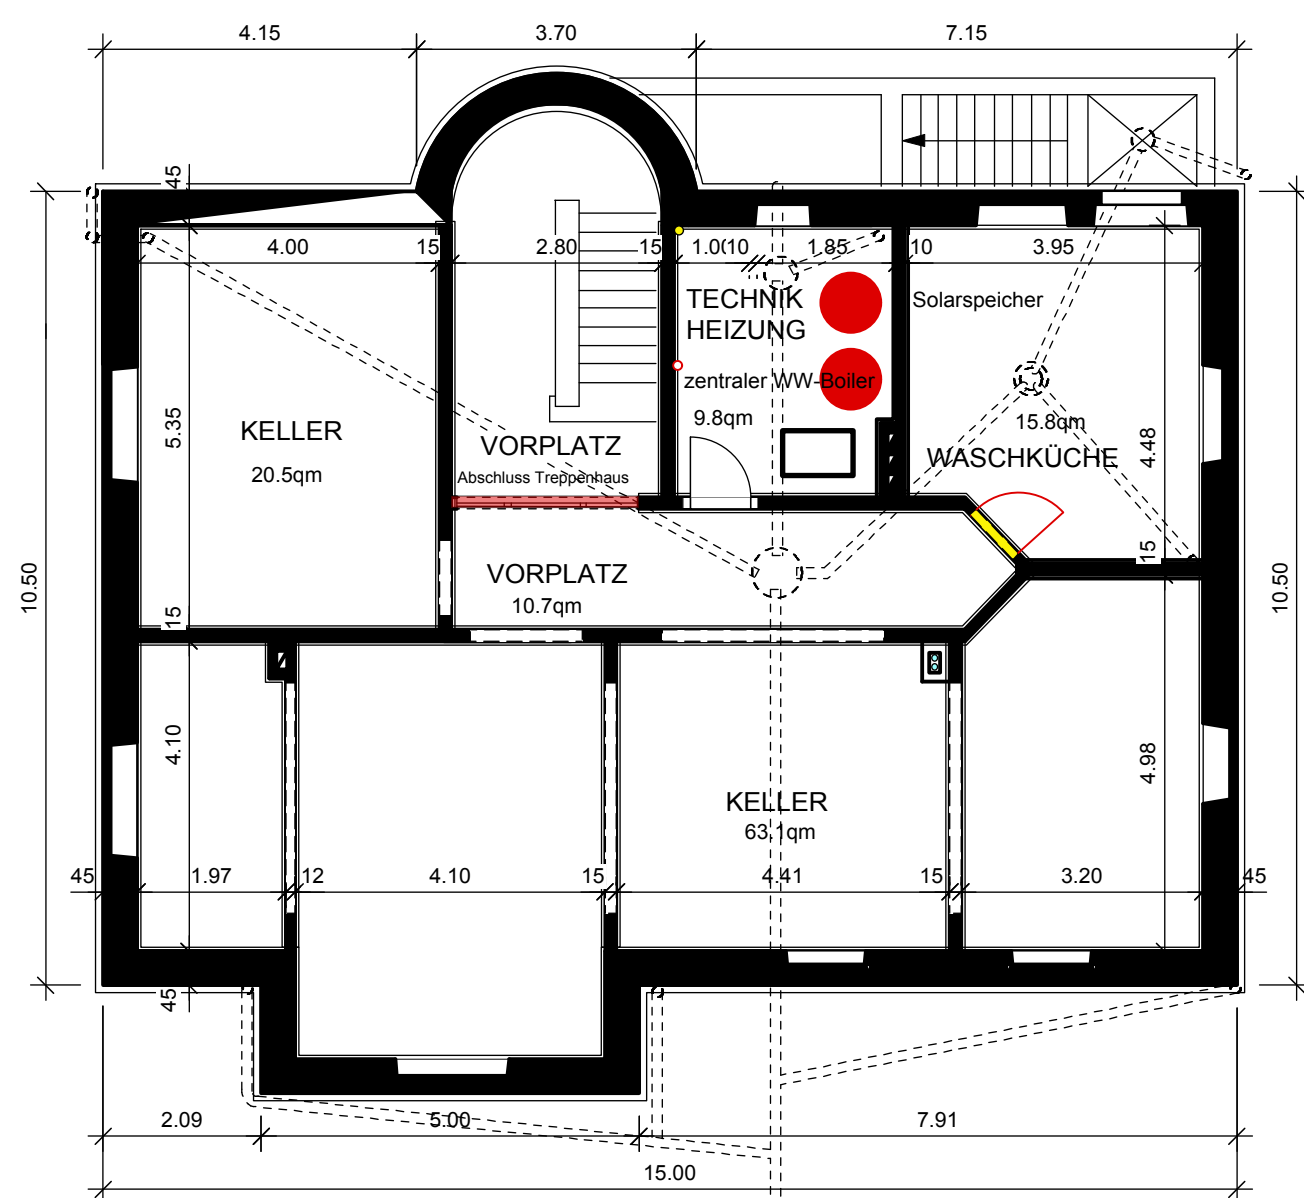

KELLER 1: 100

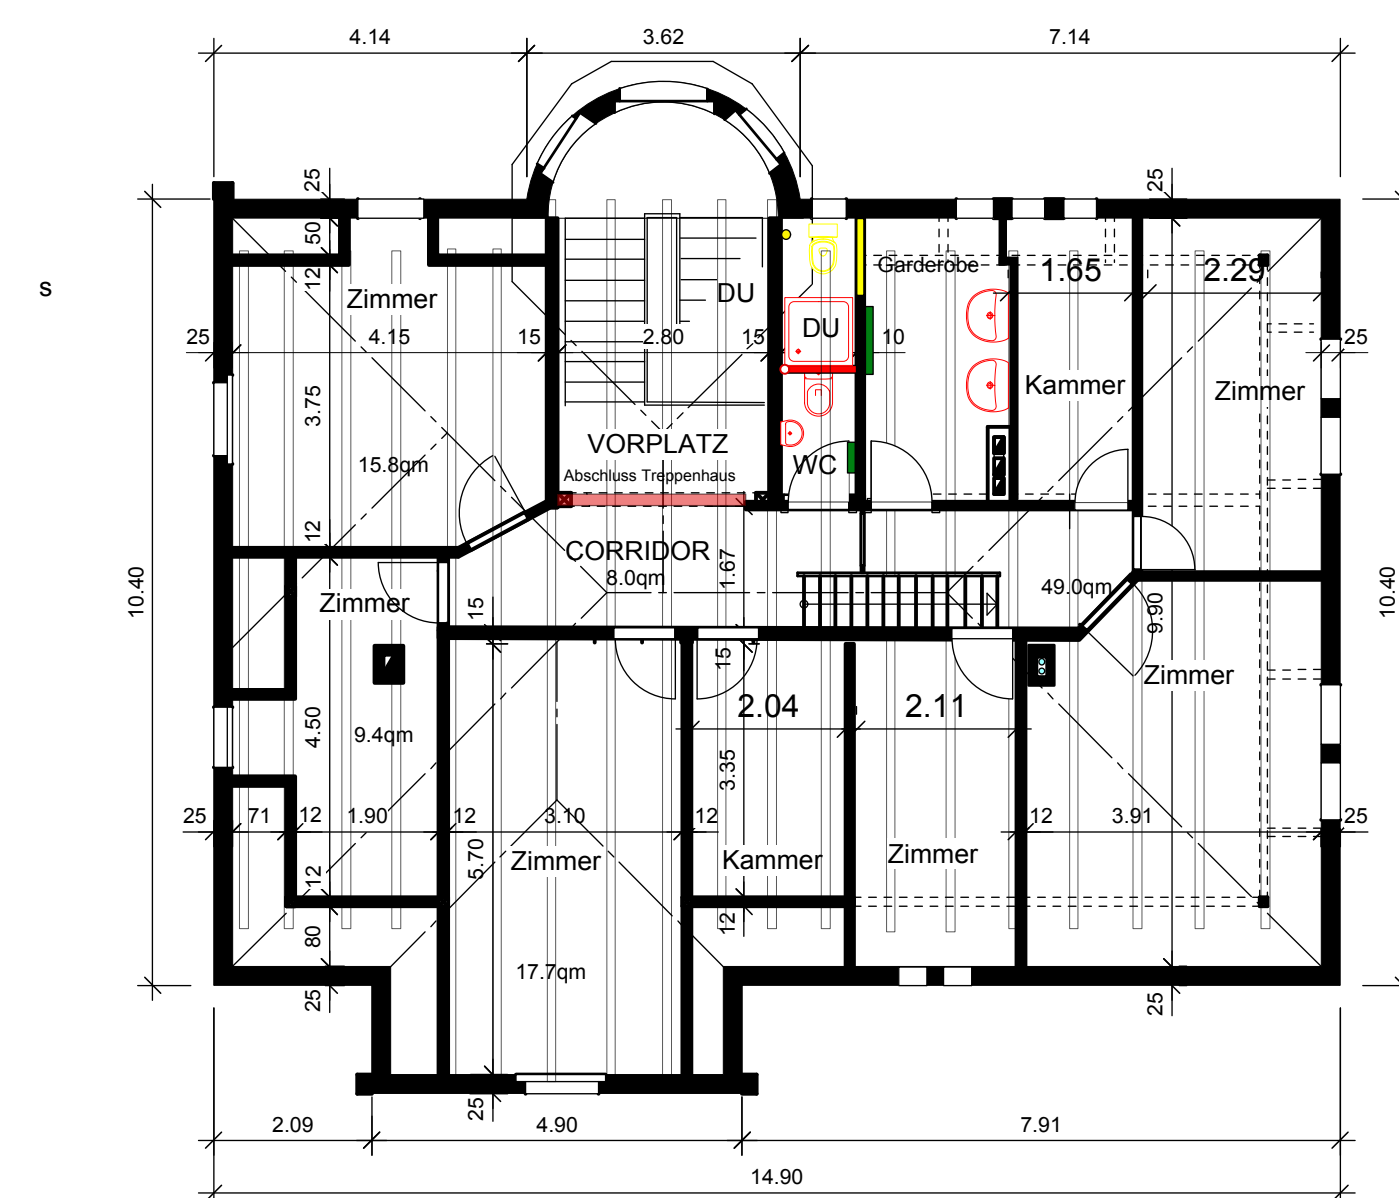

DACHGESCHOSS 1: 100

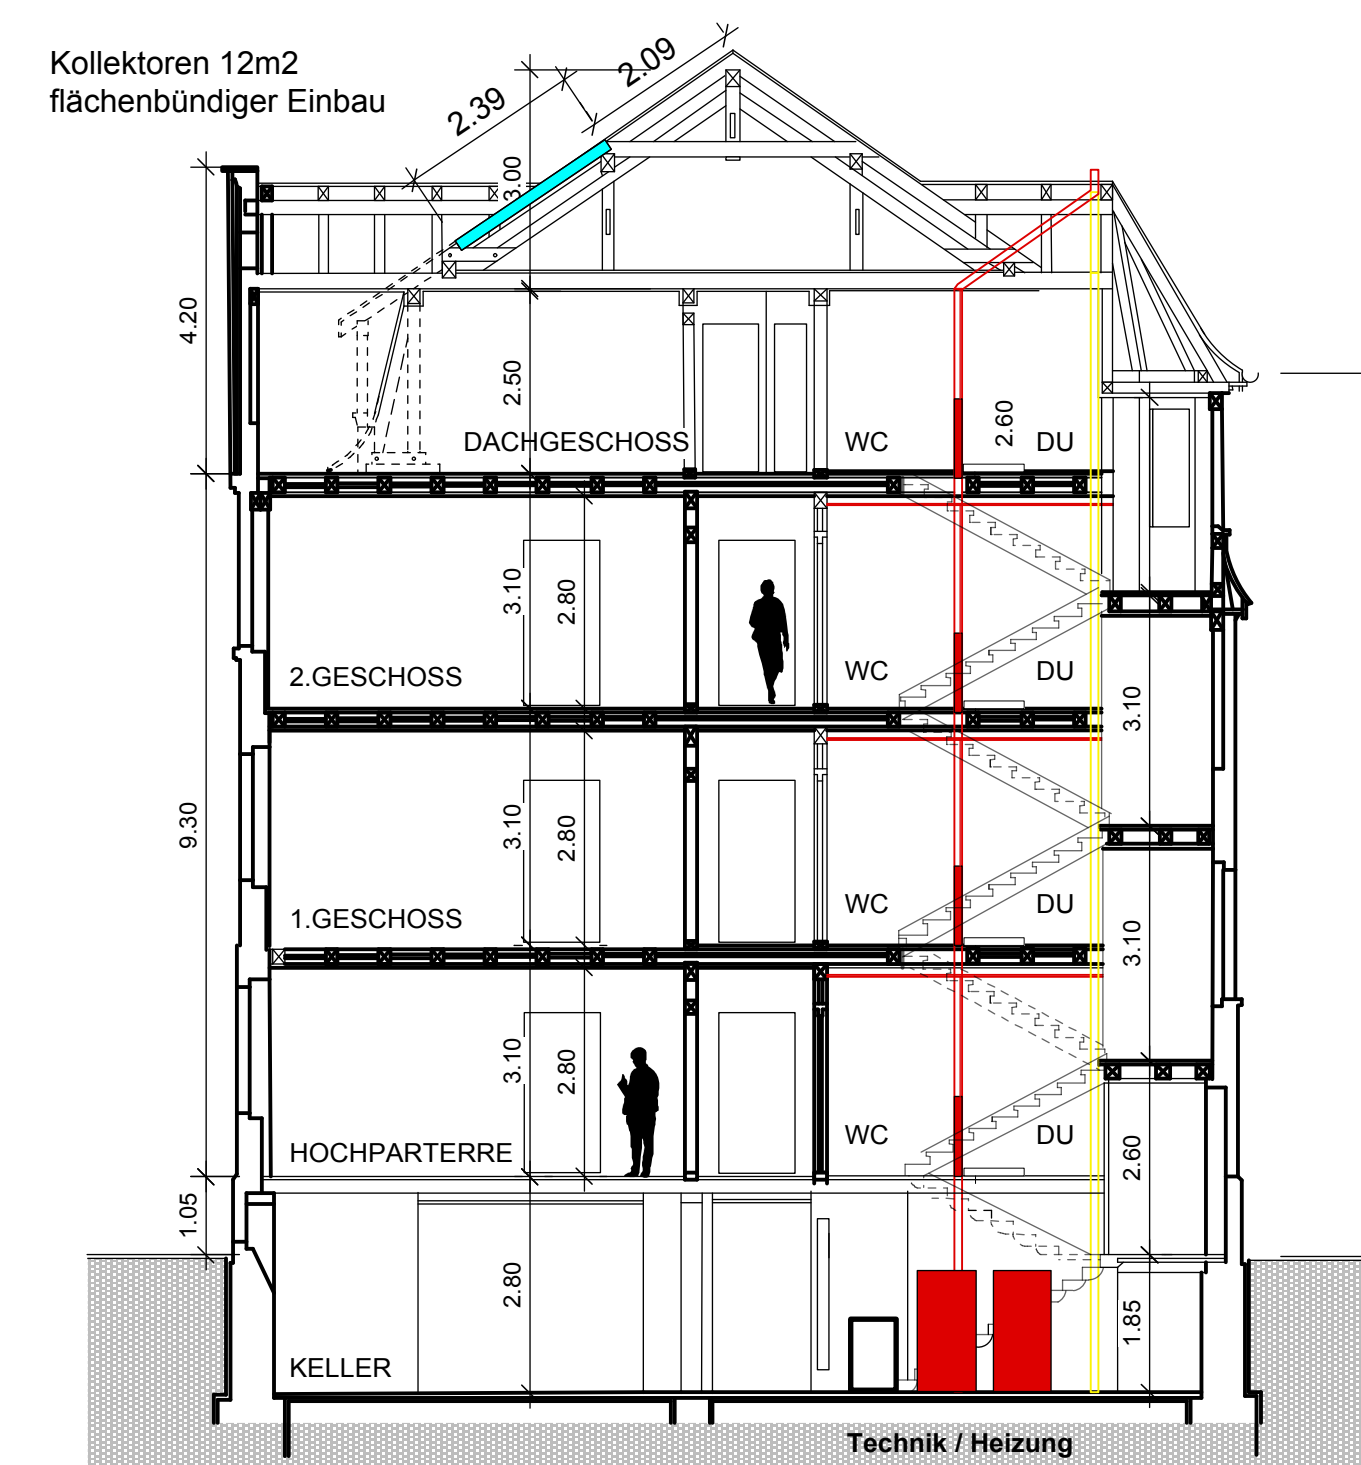

QUERSCHNITT 1: 100

- Abbruch
- Neu
- Bestehend

OBJEKT :
Friedenstrasse 12
8400 Winterthur

PROJEKT :

Änderungen: Bad, DU, WC, Küchen
zentrale Wasserversorgung
Wohnungsabschlüsse
Sonnenkollektoren
PLAN: M: 1:100 Grundrisse, Fassade, Schnitt
DATUM : 16. April 2011

BAUHERR :
Urs Heck
Friedenstrasse 12
8400 Winterthur

ARCHITEKT :
crarch-design
R. Casetti dipl. Arch. ETH
Steinbrüchelstr. 30
8053 Zürich

BAUHERR : **DATUM**

ARCHITEKT : **DATUM**



FRIEDENSTRASSE / MUSEUMSTRASSE